










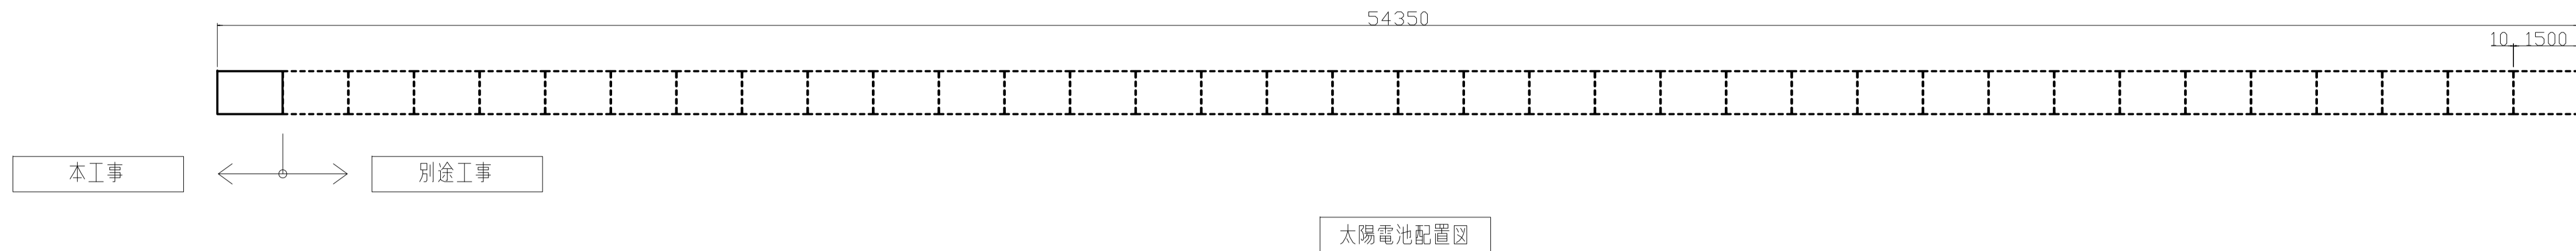
# 質 問 回 答 書

工事名 鈴鹿工業高専材料工学科棟改修電気設備工事


仙台高等専門学校				鈴鹿工業高等専門学校				
施設課長	課長補佐	係長	係員	事務部長	総務課長	課長補佐	係長	担当
								








太陽電池配置図

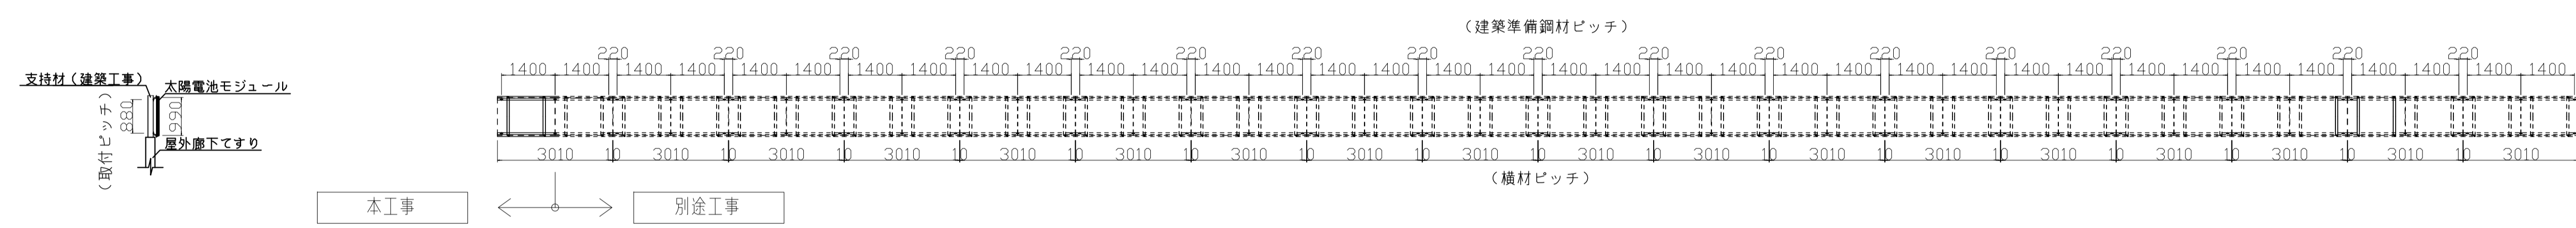

架台配置図 (正面)

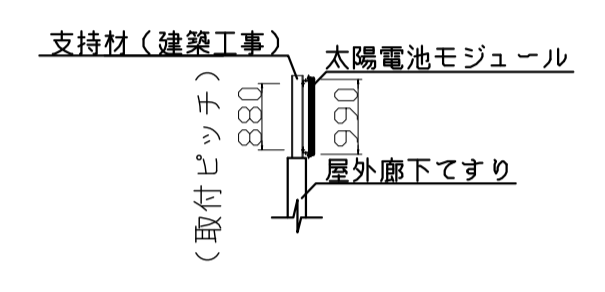

架台配置図 (側面)

架台配置図 (側面)

\*屋外廊下に設置される手すりに、太陽光モジュールを設置するに当たり  
支持材までは別途建築工事とし、太陽光モジュール取付以降を本工事とする。

<注記>  
太陽電池枚数：36枚  
1枚（本工事）・35枚（別途工事）  
太陽電池容量：7.74kW（215W×36枚）  
  
<重量>  
太陽電池：666kg  
太陽電池架台：約550kg




改修後 南側立面図 1/100



注) 太陽光モジュール取付に際する建築用足場 → 建築区分 (外壁補修足場と併用)

事務所登録 (い-20) 第11875号 管理建築士 一級建築士登録 第331908号 吉田 篤史	名古屋市中区東3丁目22-5 電話052-930-0403 (直)		鈴鹿工業高等専門学校 事務部長 総務課長 課長補佐 施設係長 係員				仙台高等専門学校 施設課長 課長補佐 係長 係員				設計業務名 鈴鹿工業高専材料工学科棟改修設備設計業務	図面名称 材料工学科棟 太陽光モジュール配置図・立面図 (改修後)	縮尺 1/100	日付 平成25年3月 図面番号 E-36 通し番号 38
	監修 製図										工事名称 鈴鹿工業高専材料工学科棟改修電気設備工事			

- EM-CET60\*G (54) 電子情報電気室へV7-コネクティオナ
- EM-CE14\*2C (G36) 接続室へV7-コネクティオナ
- EM-KPEVS1.25\*2P (G28) 実験信号機へV7-コネクティオナ

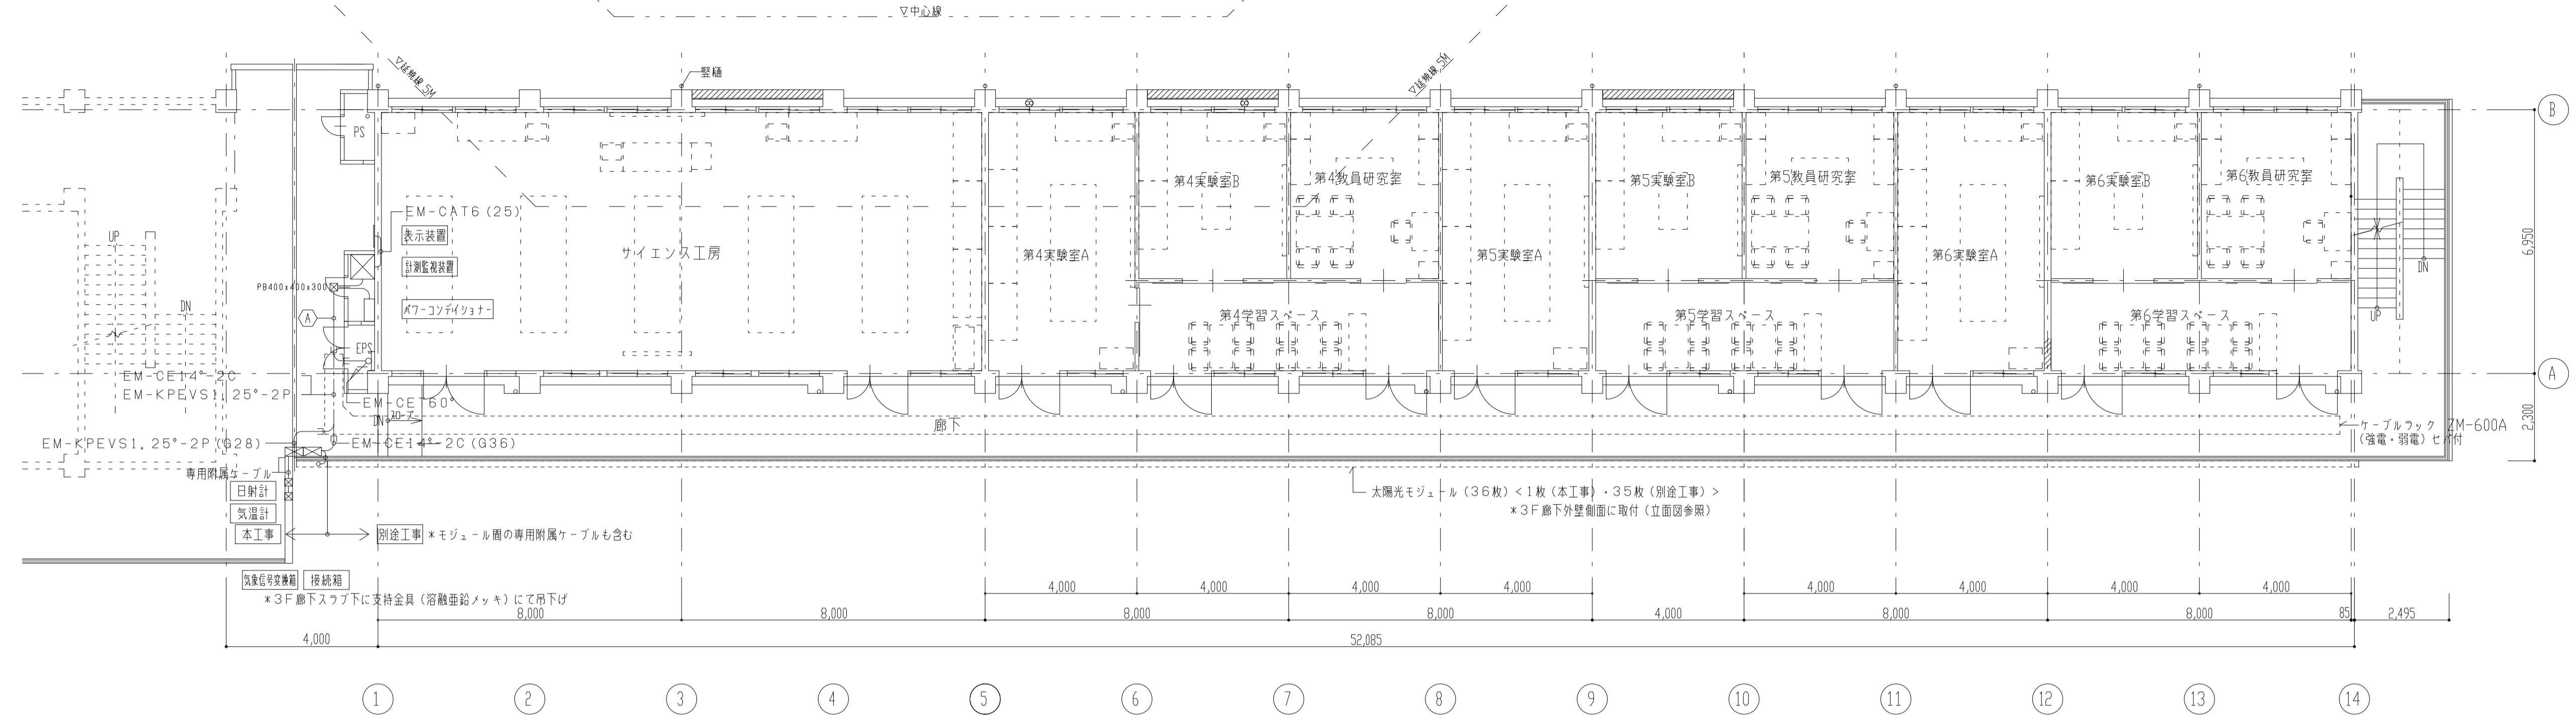

2階平面図 (改修後) 1/100

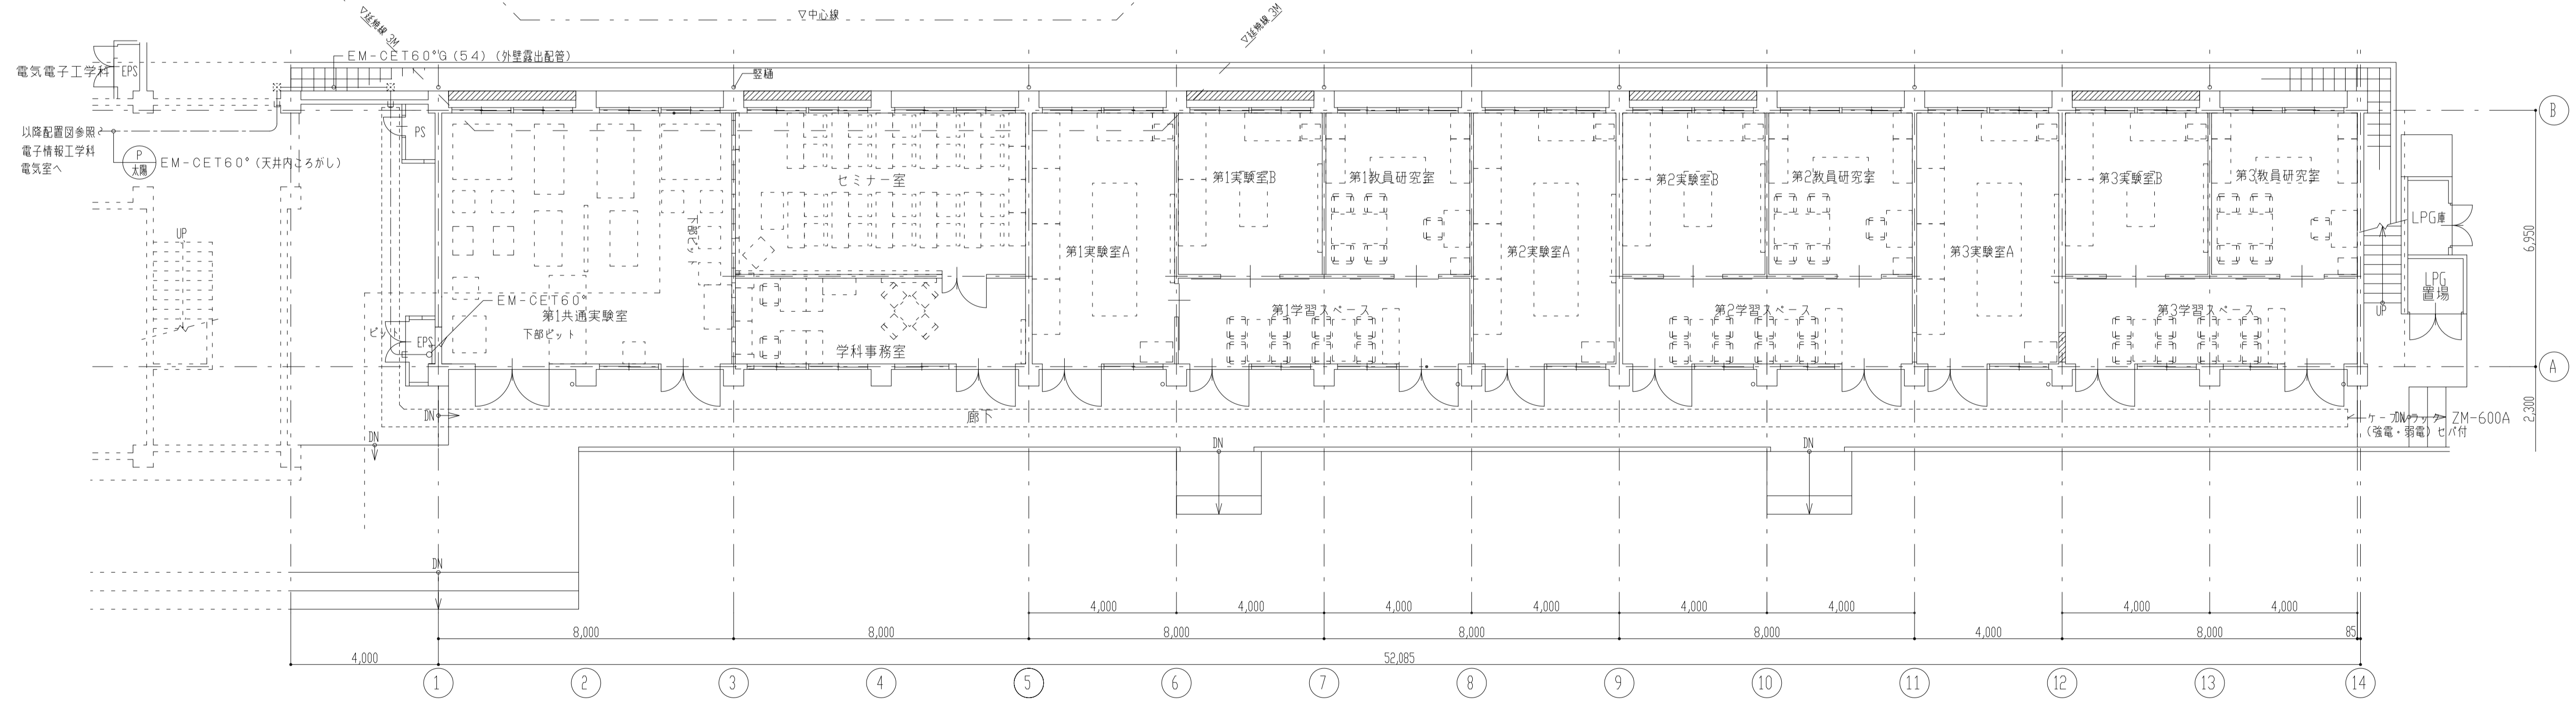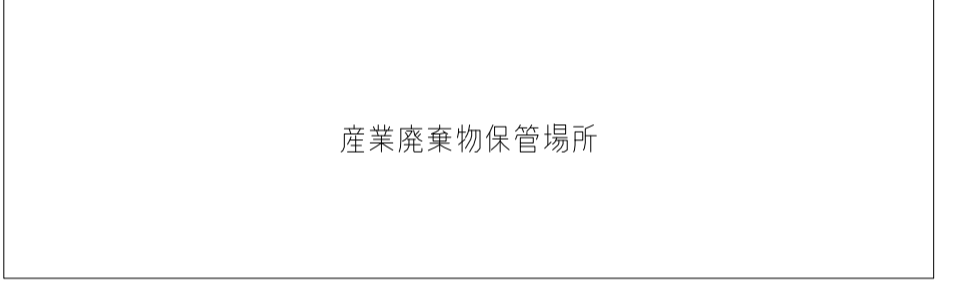

1階平面図 (改修後) 1/100

<p>事務所登録 (い-20) 第11875号</p> <p>管理建築士 一級建築士登録 第331908号 吉田 篤史</p>	<p>名古屋市長区東3丁目22-5 電話052-930-0403 (直)</p>	<p>鈴鹿工業高等専門学校</p> <p>事務部長 総務課長 課長補佐 施設係長 係員</p>				<p>仙台高等専門学校</p> <p>施設課長 課長補佐 係長 係員</p>				<p>設計業務名</p> <p>鈴鹿工業高等専門学校材料工学科棟改修設備設計業務</p>	<p>図面名称</p> <p>材料工学科棟 太陽光発電設備 1・2階平面図 (改修後)</p>	<p>縮尺</p> <p>1/100</p>	<p>日付</p> <p>平成25年3月</p> <p>図面番号</p> <p>E-37</p> <p>通し番号</p> <p>39</p>
		<p>工事名称</p> <p>鈴鹿工業高等専門学校材料工学科棟改修電気設備工事</p>											